〒024-0084
岩手県北上市さくら通り二丁目1番1号
TEL: 0197-61-3300 FAX: 0197-61-3301

| | | | | |
|---|---|---|---|---|
| | 28 | ホリゾント幕 | | 9525 |
| | 27 | 大黒幕 | 250 | 9275 |
| 松羽目 | 26 | バトン(9) | 250 | 9025 |
| | 25 | バトン(8) | 250 | 8775 |
| | 24 | UHL 一文字幕(3) (E) | 700 | 8075 |
| | 23 | 第4袖幕 | 500 | 7575 |
| | 22 | 3 SUS (E) | 450 | 7125 |
| | 21 | バトン(7) | 450 | 6675 |
| スクリーン | 20 | バトン(6) | 275 | 6400 |
| | 19 | 中割り幕 | 400 | 6000 |
| | 18 | 一文字幕(2) | 275 | 5725 |
| | 17 | バトン(5) | 350 | 5375 |
| | 16 | バトン(4) | 275 | 5100 |
| | 15 | 2 SUS (E) | 450 | 4650 |
| | 14 | 2 BL | 450 | 4200 |
| | 13 | 第2袖幕 | 275 | 3925 |
| | 12 | 一文字幕(1) | 275 | 3650 |
| | 11 | バトン(3) | 275 | 3375 |
| | 10 | バトン(2) | 350 | 3025 |
| | 9 | 1 SUS (E) | 400 | 2625 |
| | 8 | 1 BL | 450 | 2175 |
| | 7 | 天反用重量バトン (E) | 325 | 1850 |
| | 6 | 第1袖幕 | 400 | 1450 |
| | 5 | 暗転幕 | 300 | 1150 |
| 定式幕用レール付き | 4 | バトン(1) | 275 | 875 |
| | 3 | 緞帳 (E) | 325 | 550 |
| | 2 | 一文字幕 | 275 | 275 |
| | 1 | バトン | 275 | 0 |

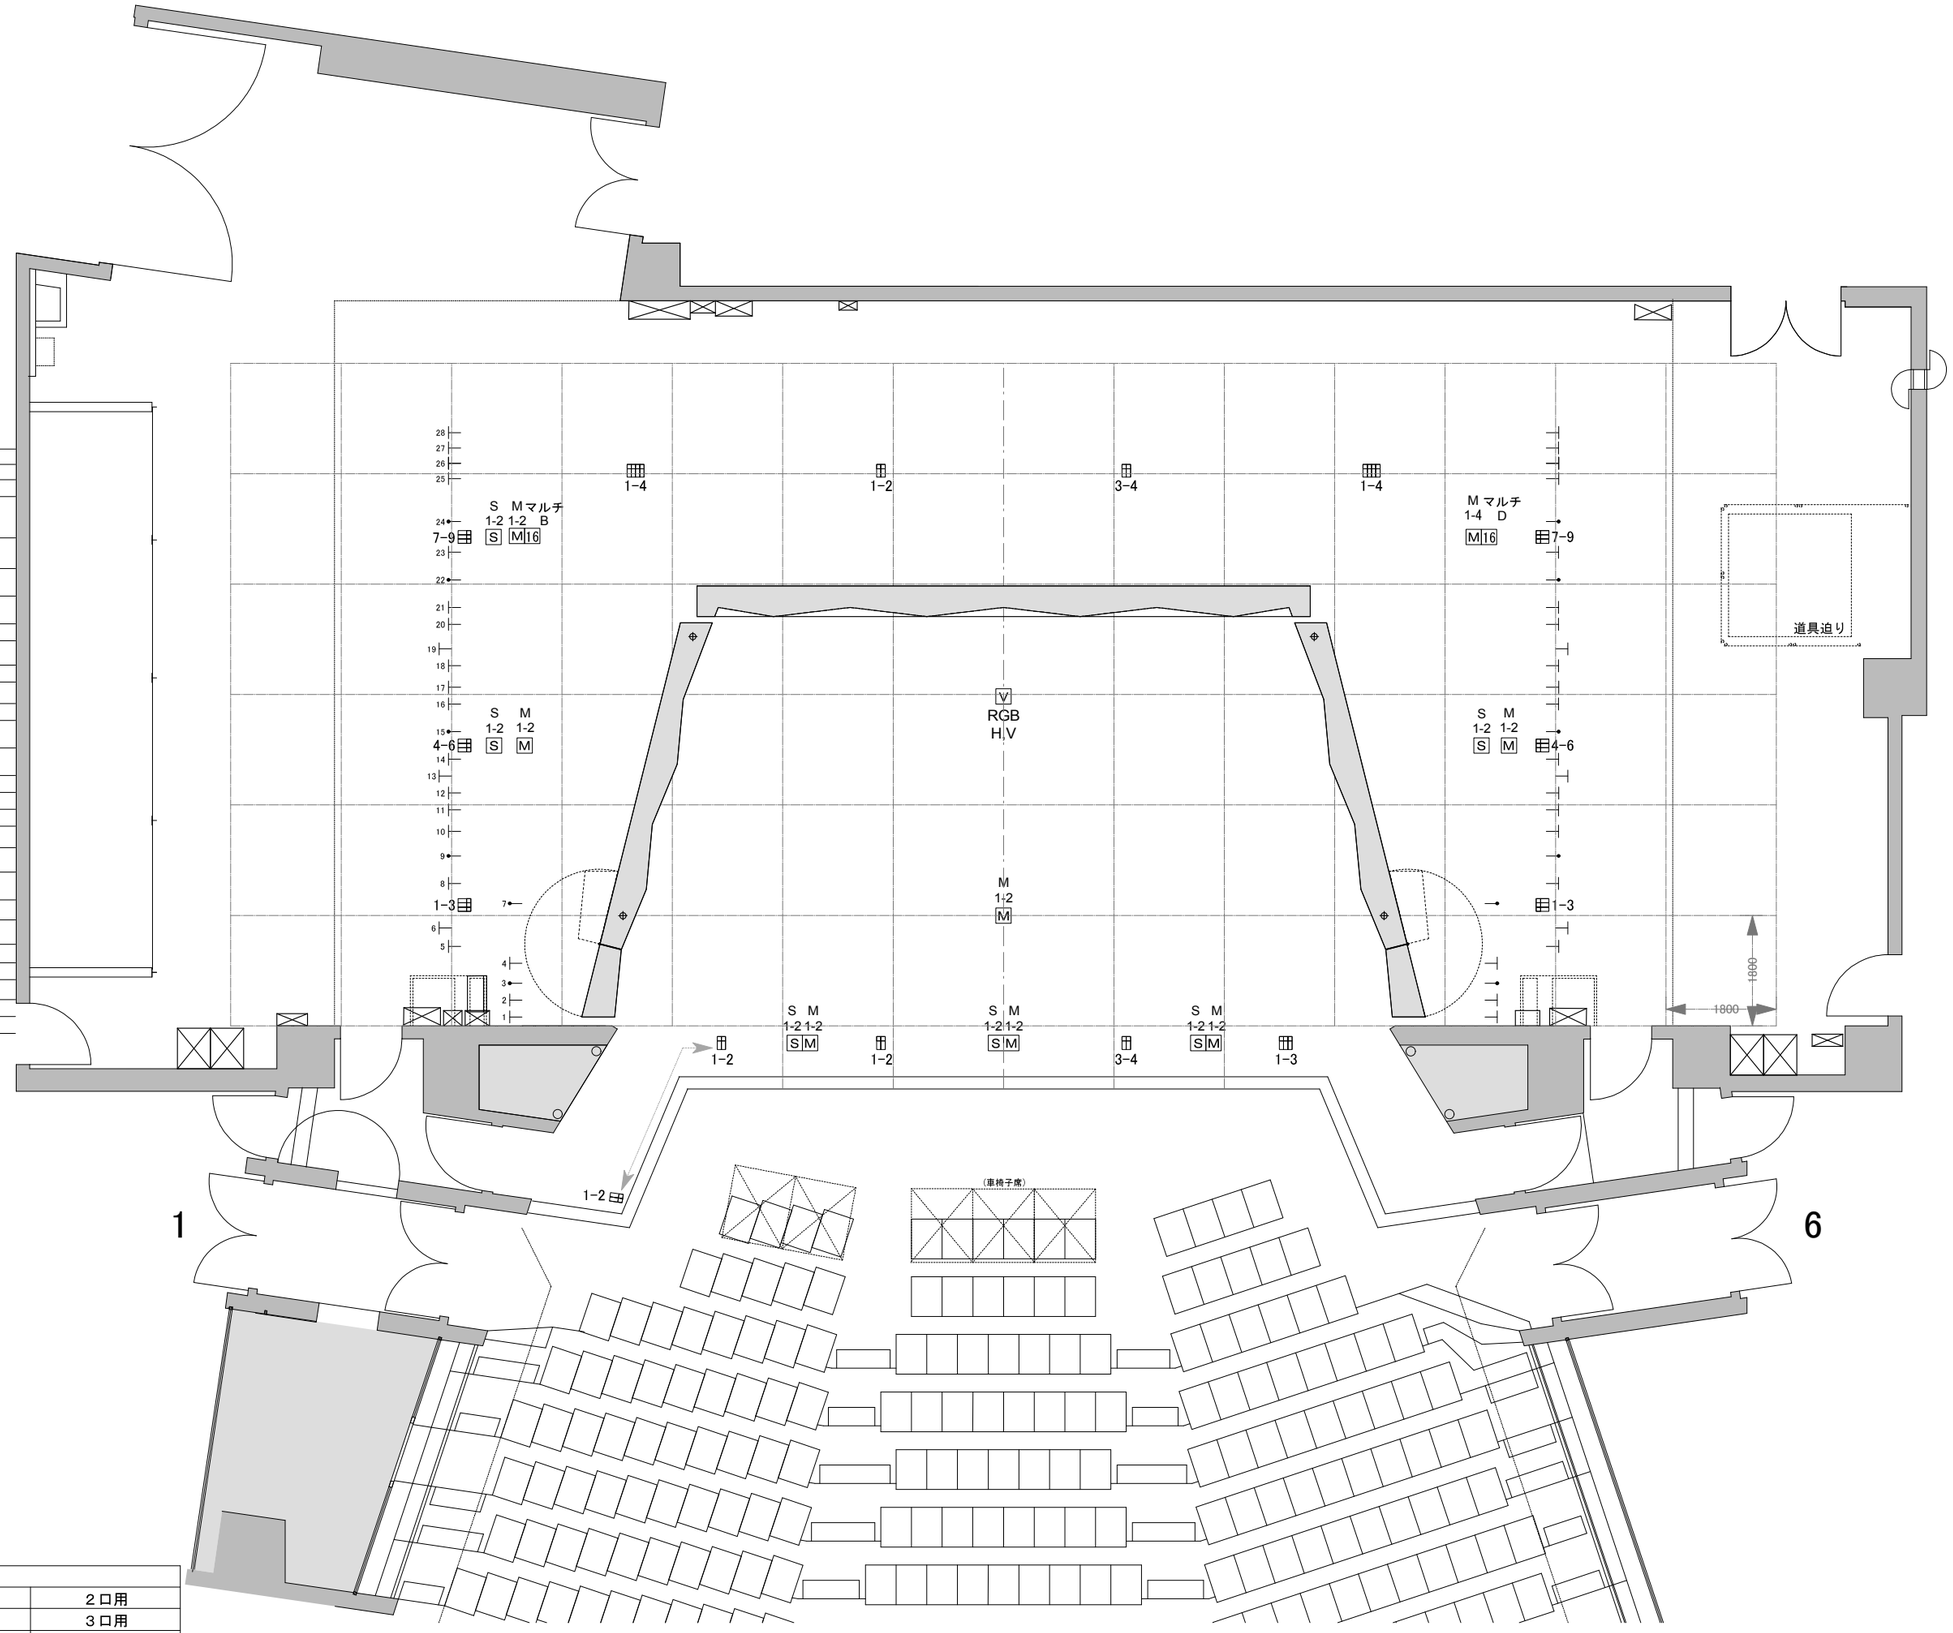


| 名称 | 吊可能荷重(kg) | 速度(m/分) |
|---|---|---|
| バトン (1～9) | 300 | – |
| SUS | 300 | 8 |
| UHL | 250 | 6 |
| BL | 150 | – |

| | | |
|---|---|---|
| スノコまでの高さ | 18,950 | |
| 袖幕の高さ | 7,400 | |
| バトンの跳びタッパ | 16,800 | |
| バトンからスノコまで | 2,000 | |

| 音響系コンセント | |
|---|---|
| S | スピーカコンセント 2口 |
| M | マイクコンセント 2口 |
| 16 | マルチコンセント |
| V | 映像コンセント |

| 照明系コンセント | | |
|---|---|---|
| C型30A | | 2口用 |
| | | 3口用 |
| | | 4口用 |

| | | | | | |
|---|---|---|---|---|---|
| 北上市文化交流センター さくらホール | 中ホール舞台平面図 S = 1:100 | 公演名/ | 演出/ | 舞台監督/ | 照明/ |
| | | | 音響/ | 美術/ | 図面No. |

DATE / /