


北上市文化交流センター さくらホール 中ホール 舞台照明設備

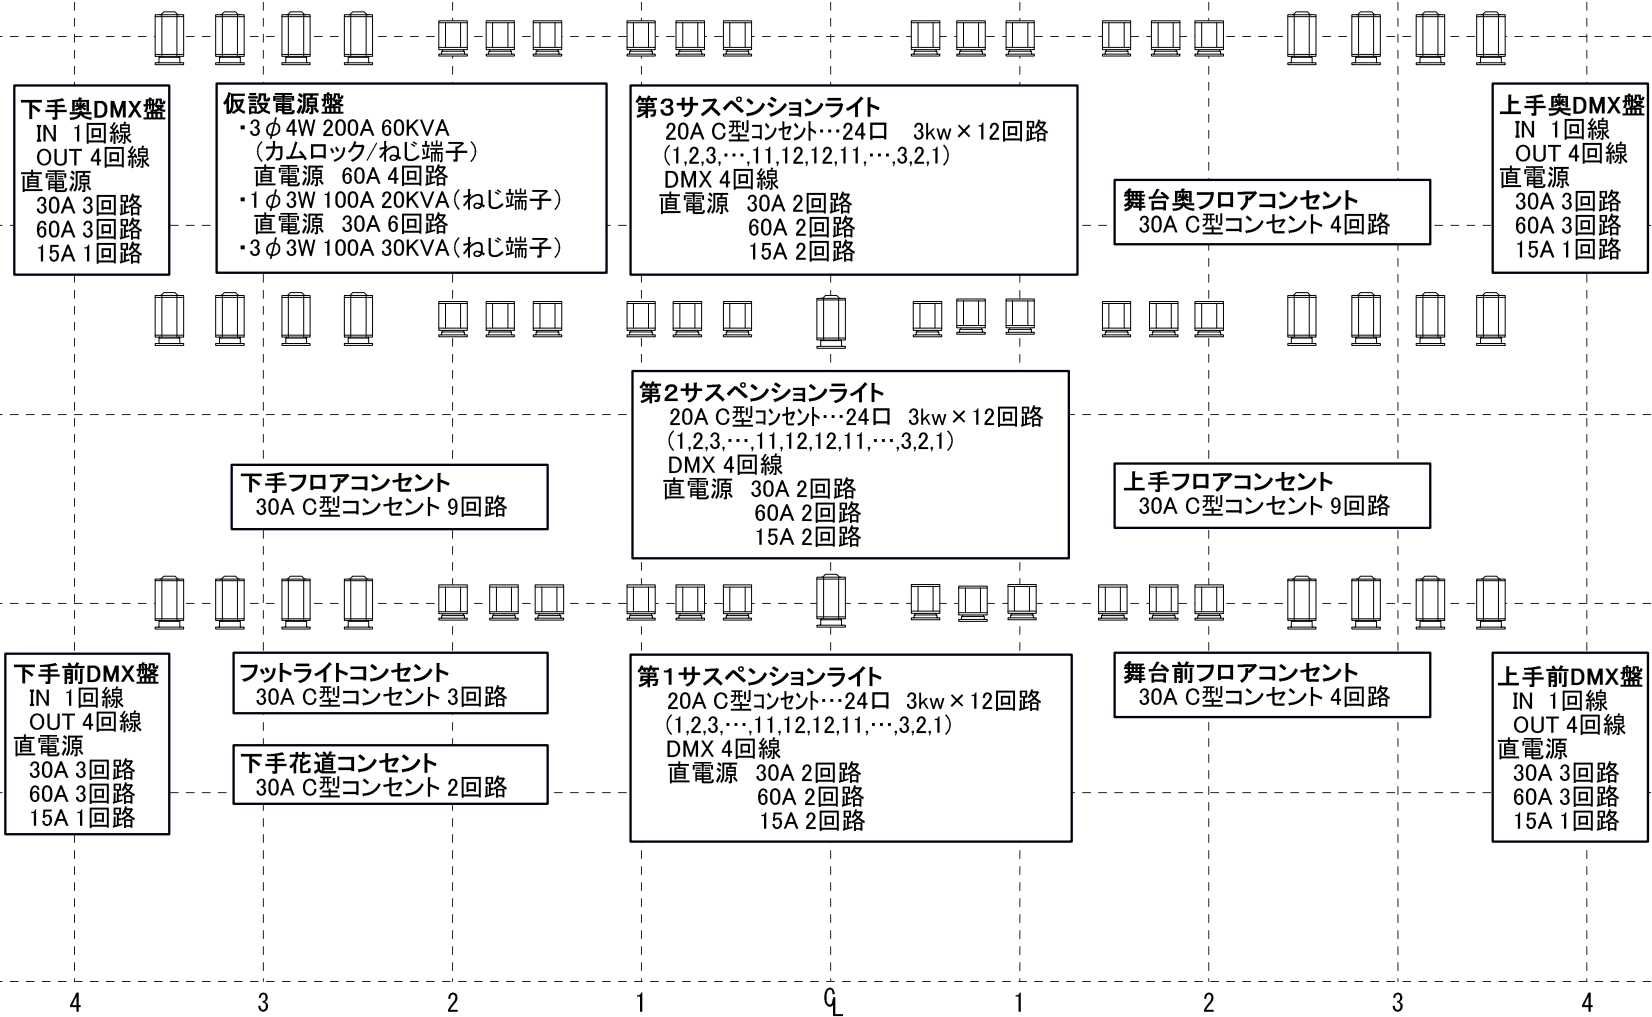

UH	上中下区分 通常 71,72,63,22	TOR	直回路のみ、常設器材なし 上下各 DMX 4回線 直電源 30A直 1回路, 60A直 3回路	FRO	上下各 C-8 3台3色 (3回路) RIKURI 2 36° × 2 (1回路) 26° × 1 (1回路) 空き回路 1回路 DMX 1回線, 30A直 1回路	1CL	C-8 16台 12回路 (4台4色 or 6台2色+4台) 空き回路 2回路 DMX 3回線 30A直 1回路, 60A直 2回路
LH	上下区分 通常 72,59,22,40	P T L C-8 × 2 F-8 × 4 (タイムスターでのDMX制御) DMX 6回線 直電源 30A直 2回路, 60A直 4回路	PIN	1KWクセノン × 2 (1003SR)	2CL	C-8 10台 5回路 (4台2色+2台) RIKURI 2 26° 2台 1回路 タイムスターでのDMX制御 DMX 7回線 30A直 1回路, 60A直 6回路	
BOR	中外区分 通常W,W,72,78 下部パトン、切替コンセントあり 文字別						