


北上市文化交流センター さくらホール 中ホール 舞台照明設備

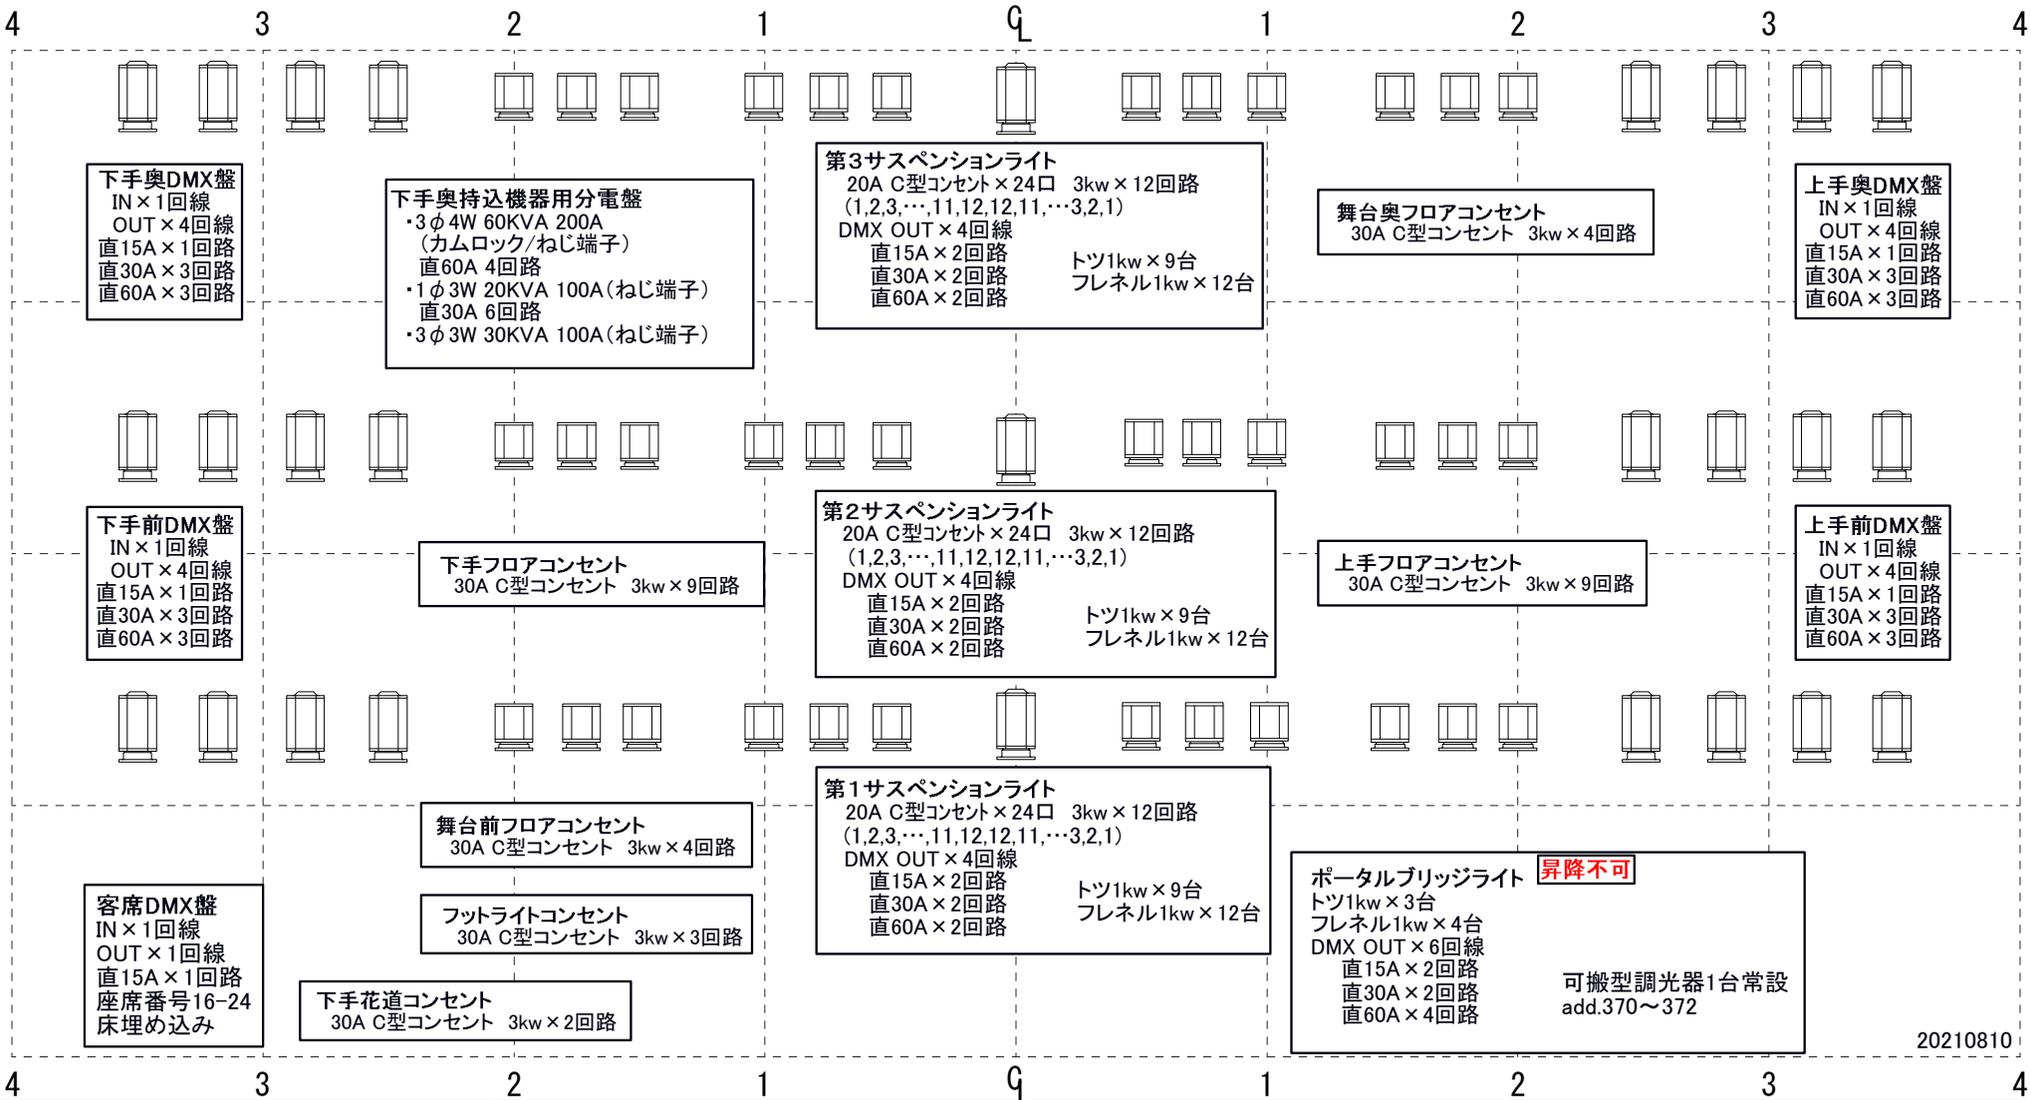

20210810

UH 71,72,63,22	TOR 常設器材なし 上下各 DMX OUT × 4回路 直15A × 1回路 直30A × 1回路 直60A × 3回路	FRO 3kw × 3回路 上下各 トツ1kw × 9台 カッターライト 26° × 1台 36° × 2台 DMX OUT × 1回路 直15A × 1回路 直30A × 1回路	1CL 3kw × 12回路 トツ1kw × 18台 (3番PTLで使用 10は客電で使用) 3kw × 1回路 DMX OUT × 3回路 直15A × 1回路 直30A × 1回路 直60A × 2回路
LH 72,59,22,40			2CL トツ1kw × 12台、カッターライト 26° × 3台 可搬型調光器3台常設 add.361~369 DMX OUT × 7回路 直15A × 1回路 直30A × 1回路 直60A × 6回路
1~3BOR各 W.W,72,78 下部/ボタンあり 20A C型コンセント × 16口 3kw × 8回路(コンセント切替)		PIN クセノン1kw × 2(1003SR)	