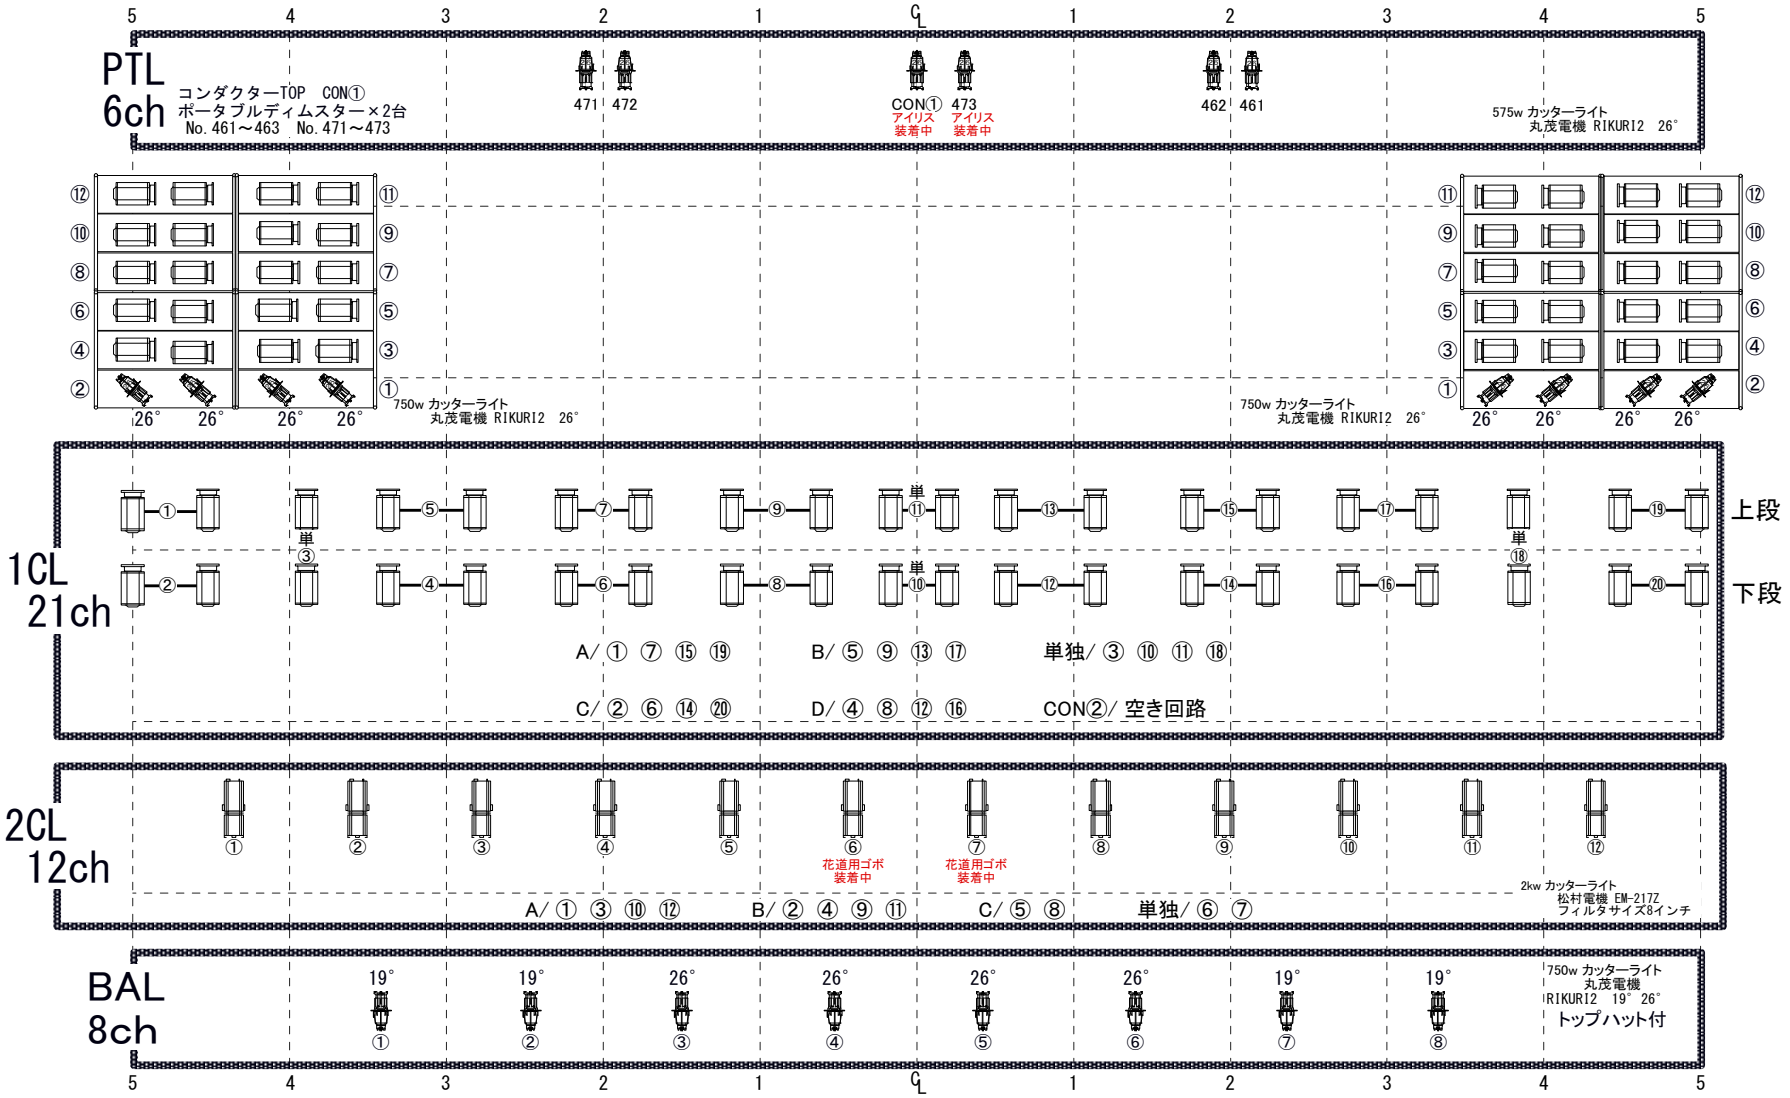

TITLE:

大ホール 前明かりレイアウト

PLACE:

DATE:202104