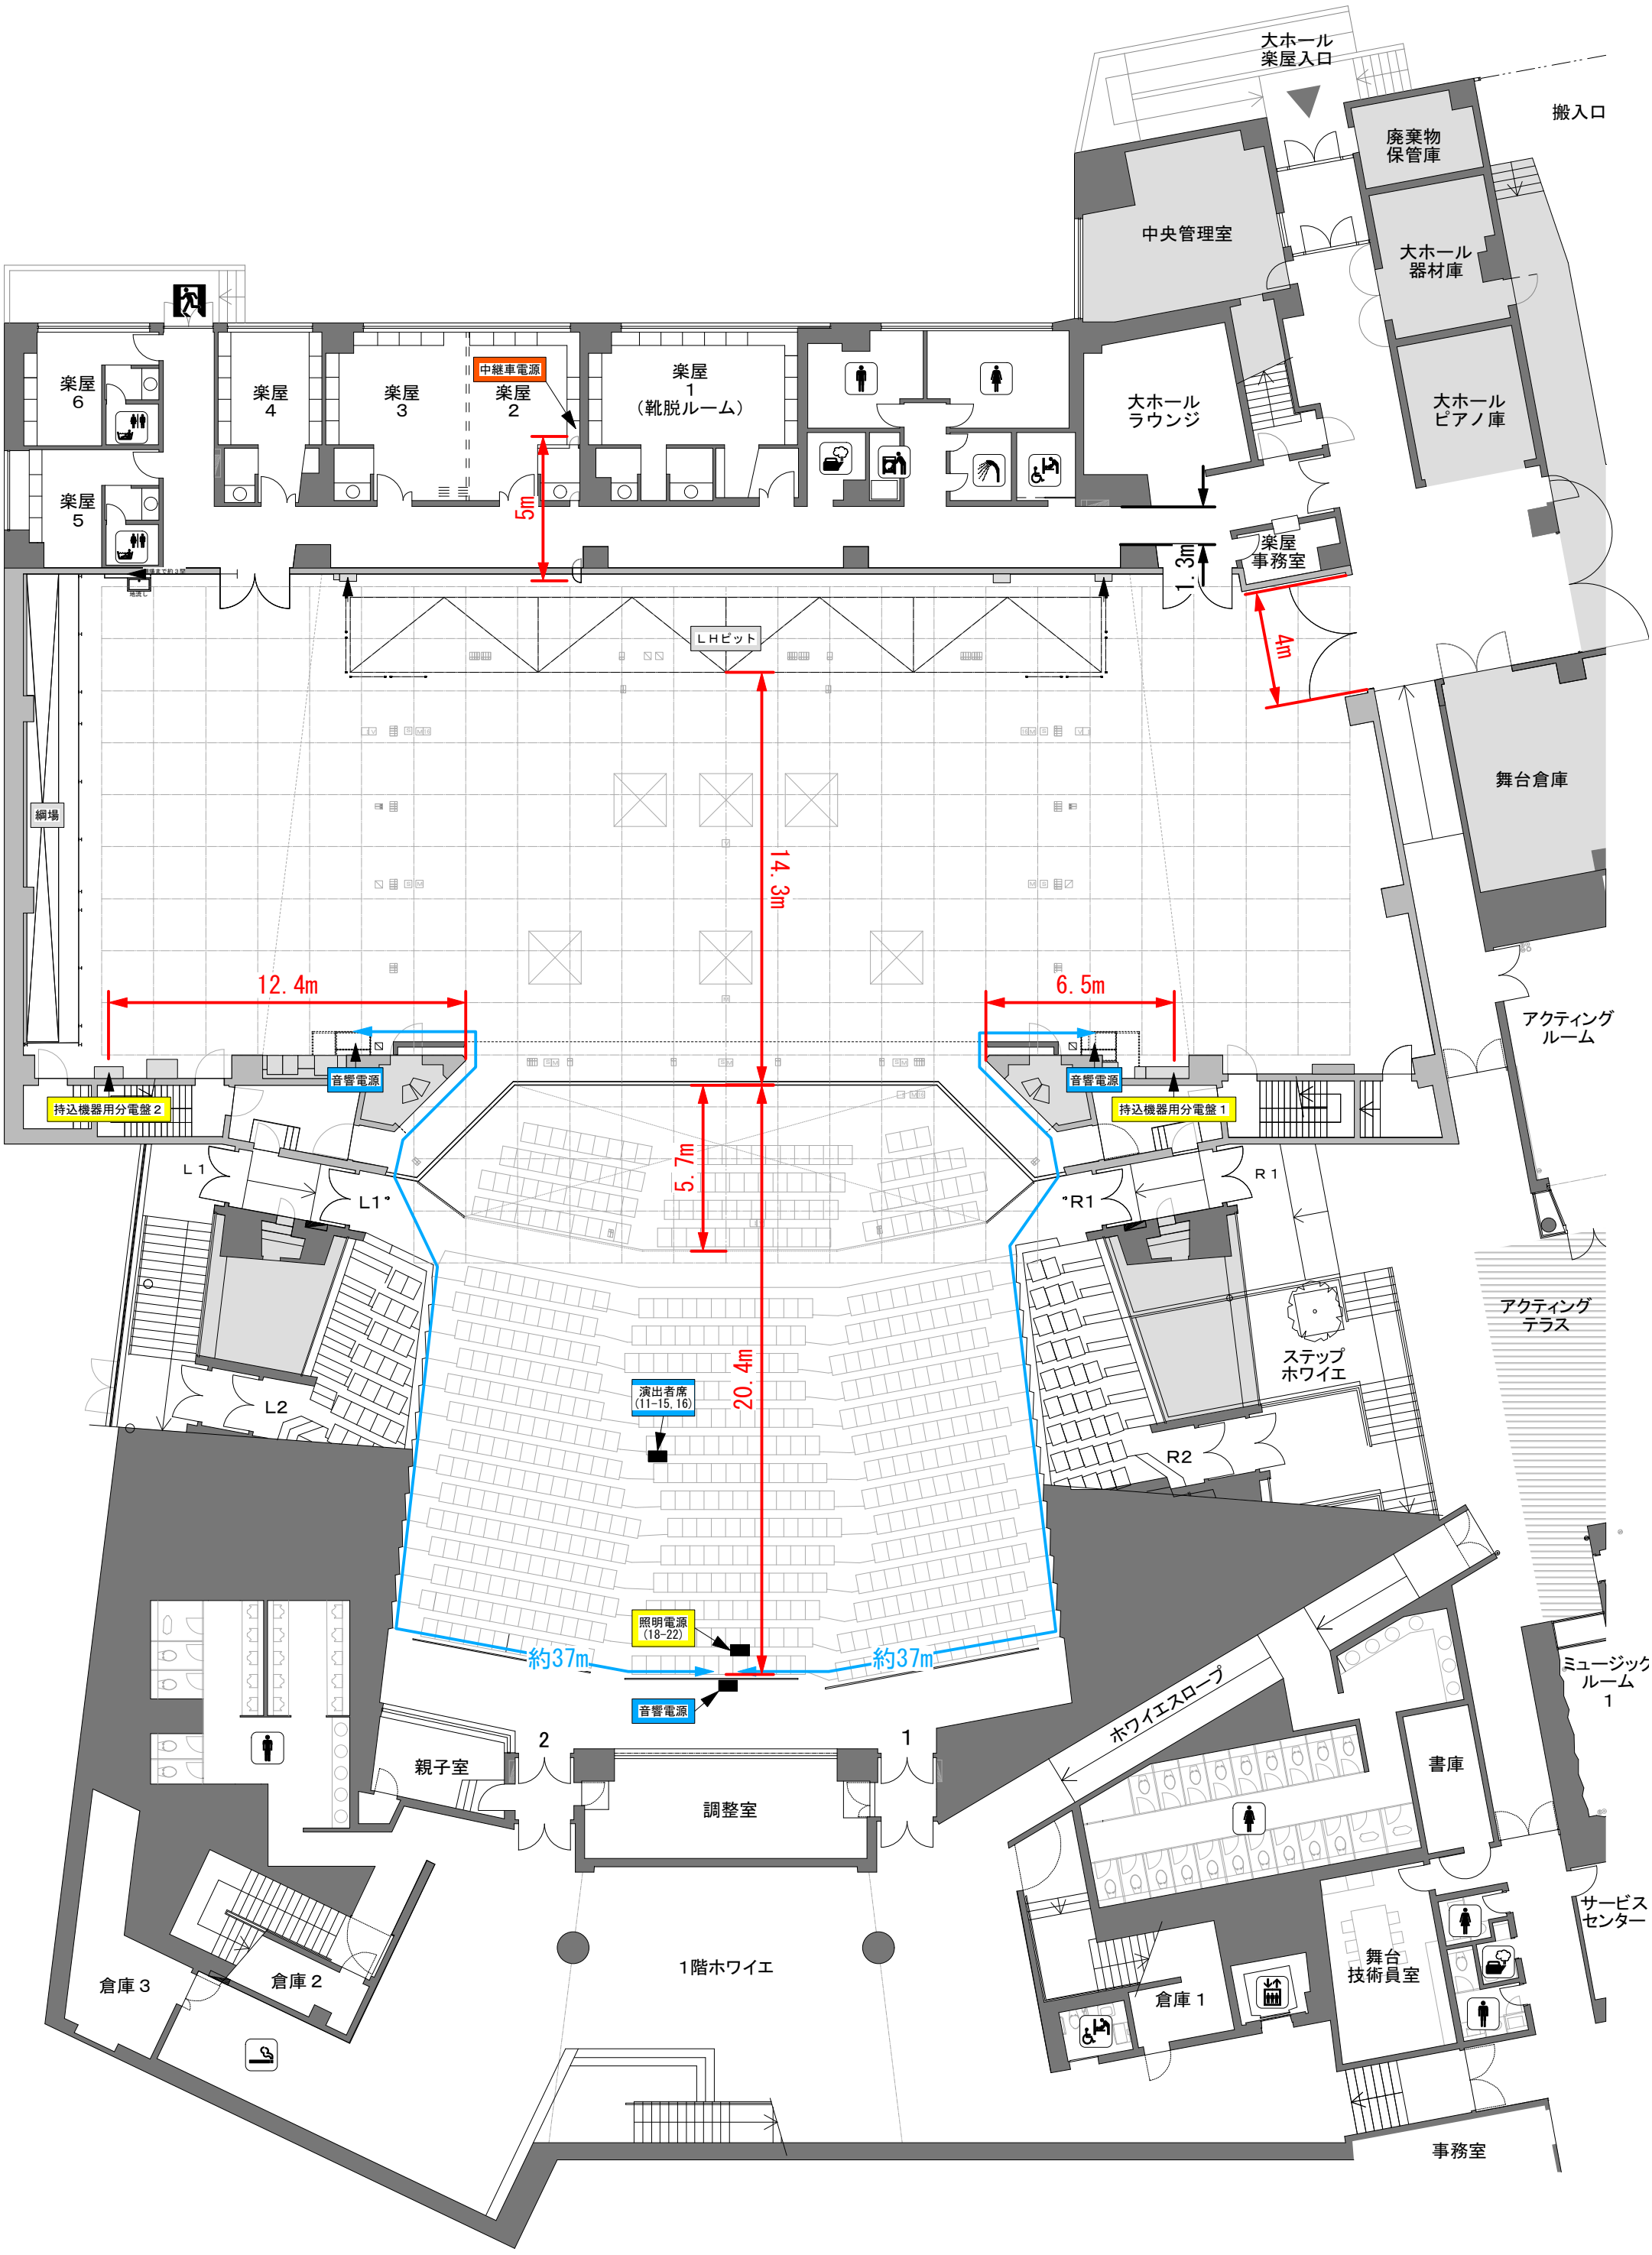
大ホール
楽屋入口
搬入口
廃棄物
保管庫
中央管理室
大ホール
器材庫
大ホール
ピアノ庫
大ホール
ラウンジ
楽屋
6
楽屋
5
楽屋
4
楽屋
3
中継車電源
楽屋
2
楽屋
1
（靴脱ルーム）
5m
1.3m
楽屋
事務室
4m
LHピット
14.3m
舞台倉庫
綱場
12.4m
6.5m
アクティング
ルーム
音響電源
音響電源
持込機器用分電盤２
持込機器用分電盤１
L１
L1°
°R1
R１
5.7m
アクティング
テラス
ステップ
ホワイエ
20.4m
演出者席
(11-15, 16)
L2
R2
照明電源
(18-22)
約37m
約37m
音響電源
ホワイエスロープ
ミュージック
ルーム
１
2
1
親子室
調整室
書庫
サービス
センター
倉庫３
倉庫２
１階ホワイエ
倉庫１
舞台
技術員室
事務室